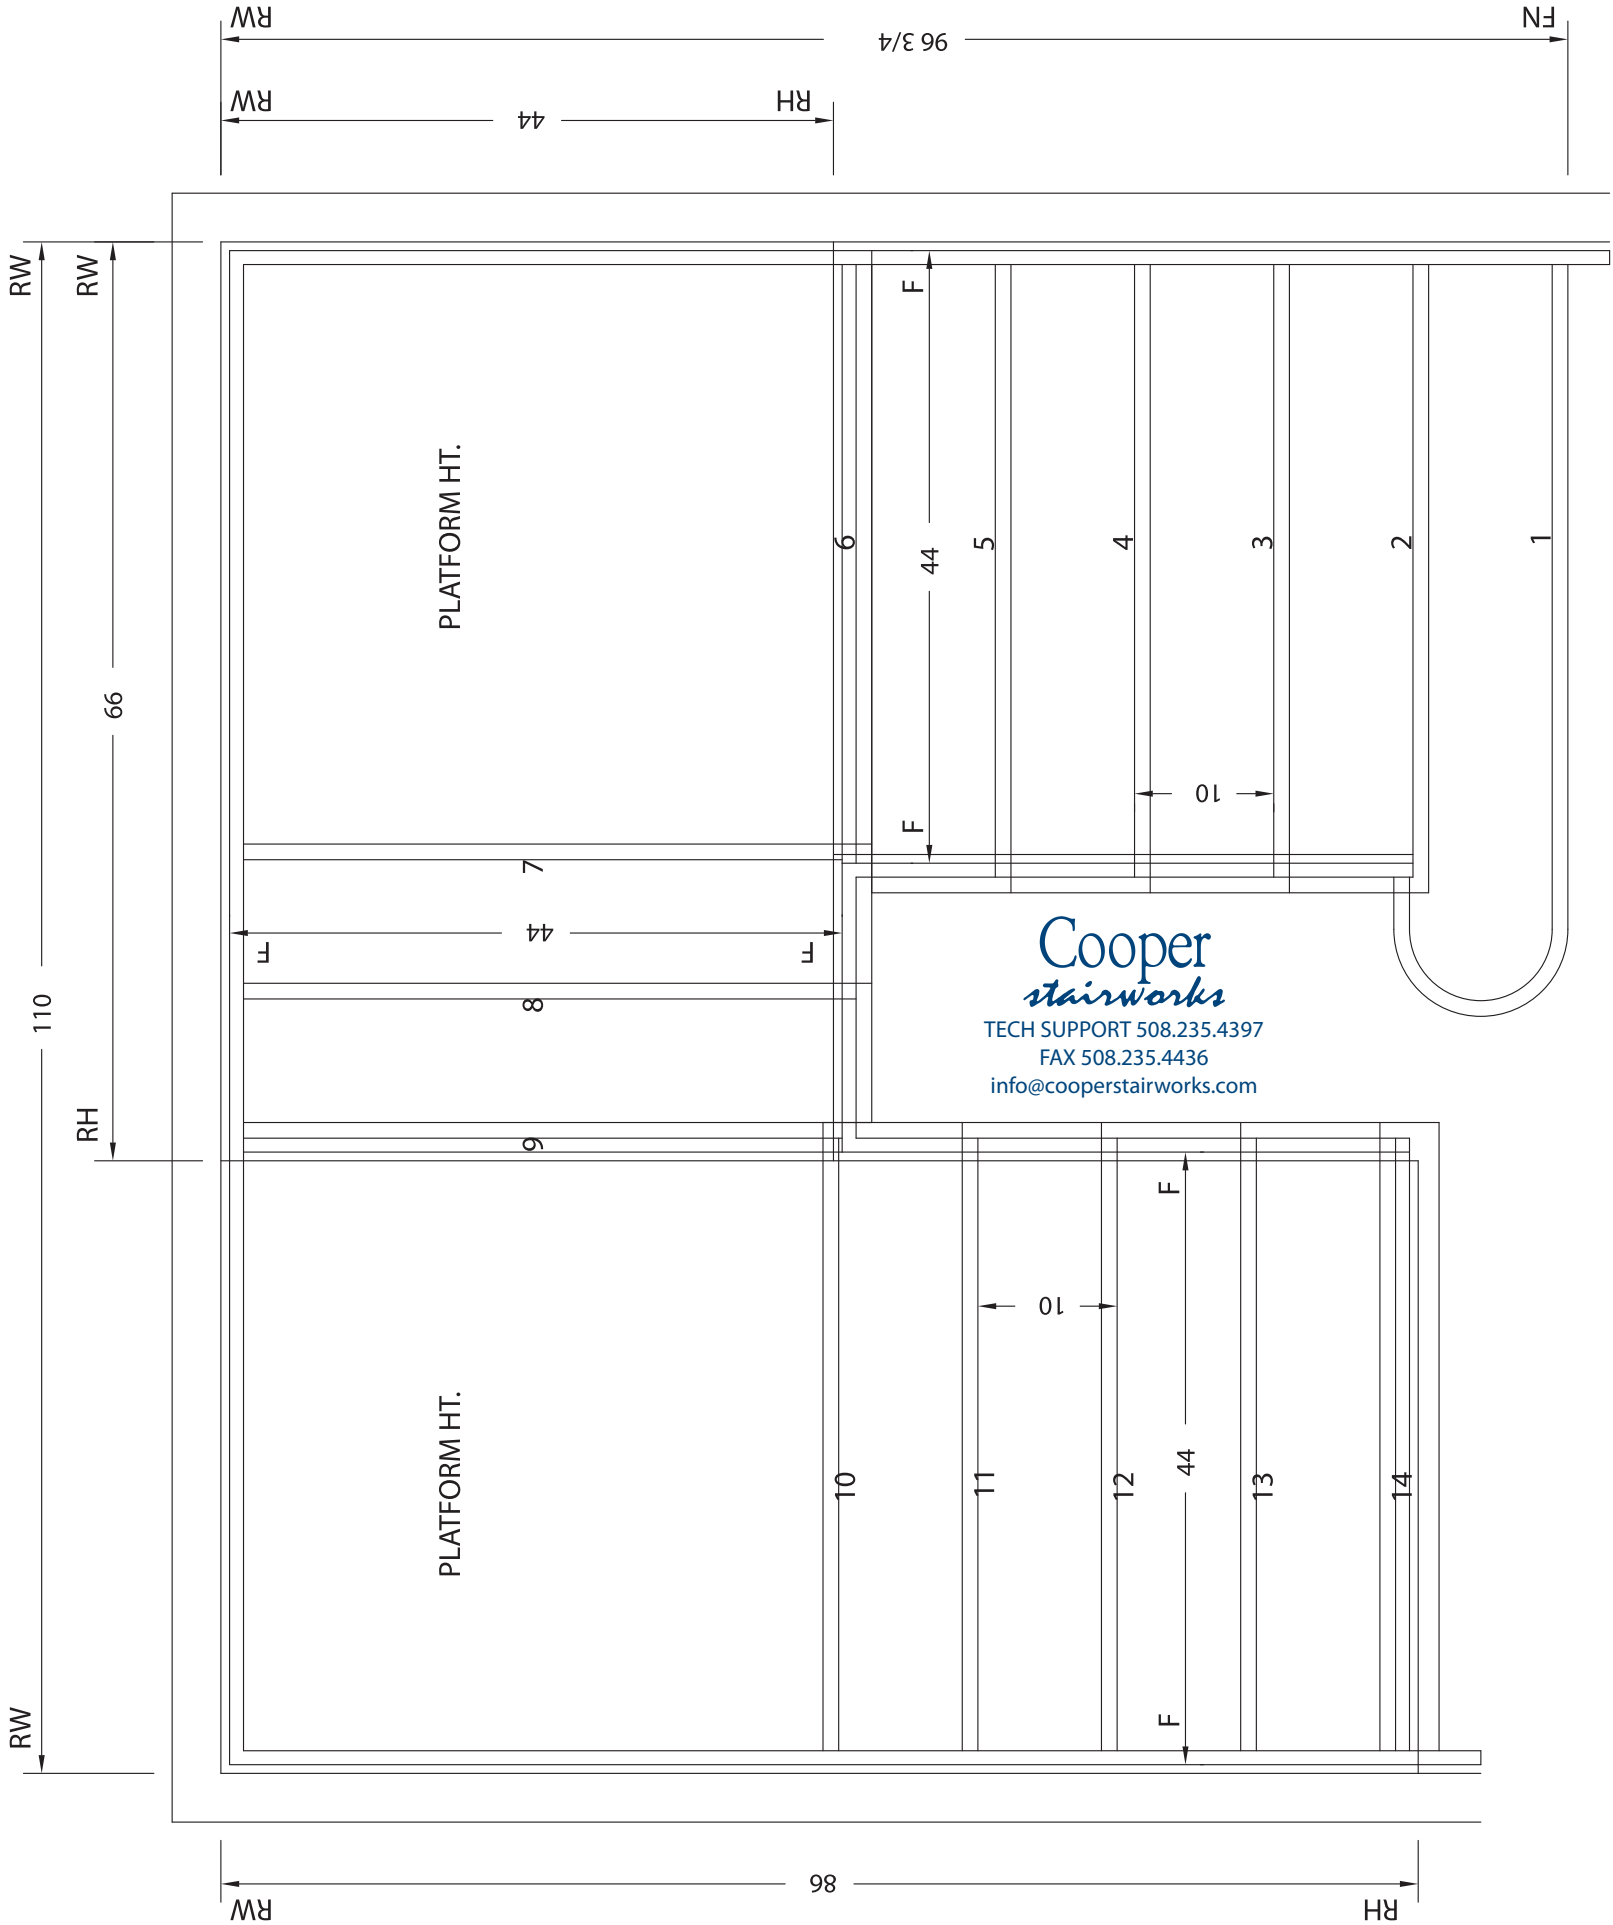
RW
FN
96 3/4
RW
RH
44
RW
RW
66
110
RH
RW
PLATFORM HT.
PLATFORM HT.
F
44
F
10
1
2
3
4
5
6
7
8
9
10
11
12
13
14
Cooper
stairworks
TECH SUPPORT 508.235.4397
FAX 508.235.4436
info@cooperstairworks.com
86
RW
RH

US-03